




ÉLEVATION LONGITUDINALE 11'

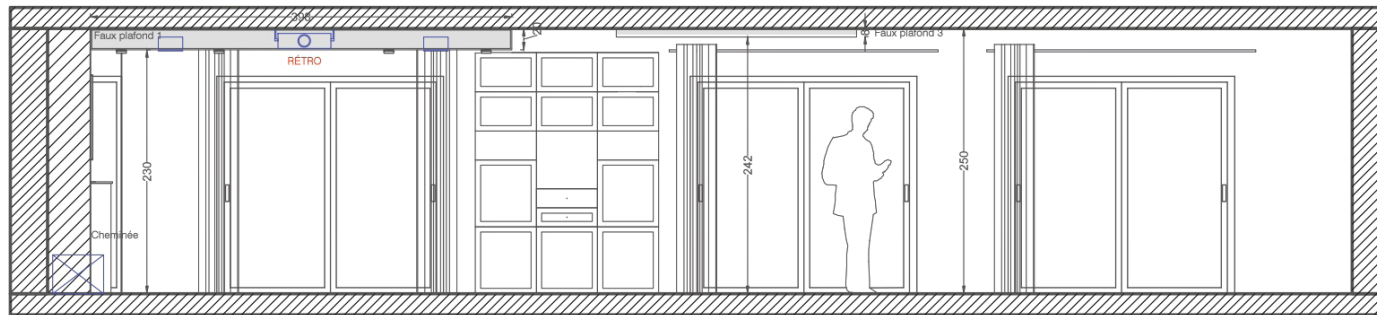

PLAN SÉJOUR

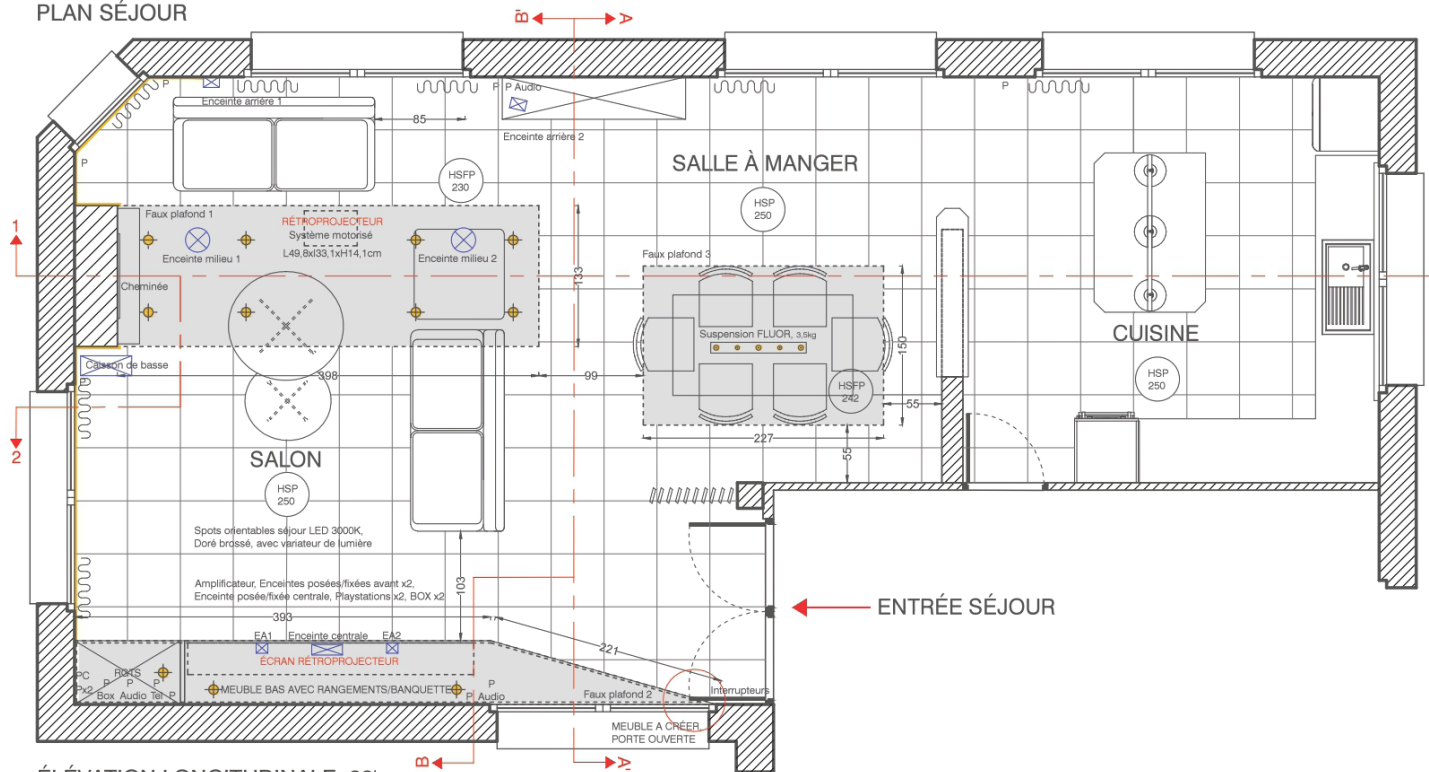


ÉLEVATION LONGITUDINALE 22'

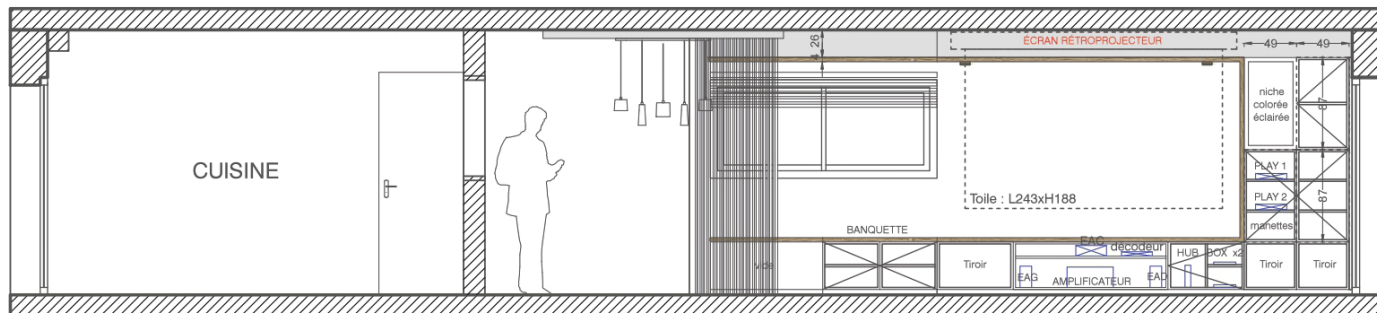


MAITRE D'OUVRAGE		MAITRE D'OEUVRE
76 230 Bois Guillaume		ARCHITECTE D'INTÉRIEUR Pauline Bonnet 98, Boulevard des Belges 76 000 Rouen 06 48 07 05 60 paulinebonnet11@gmail.com www.paulinebonnet.fr
PLAN ET COUPES DU PROJET Échelle 1/50ème Le 21 Février 2018		
« Plan de principe ne pouvant servir de plan d'exécution, toutes les dimensions sont à vérifier sur place ».		

ÉLEVATION TRANSVERSALE AA'

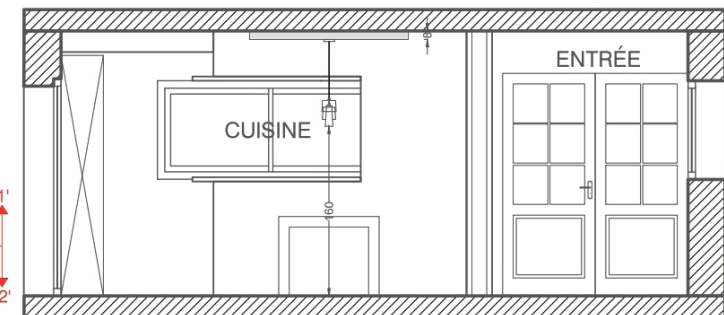

ÉLEVATION TRANSVERSALE BB'

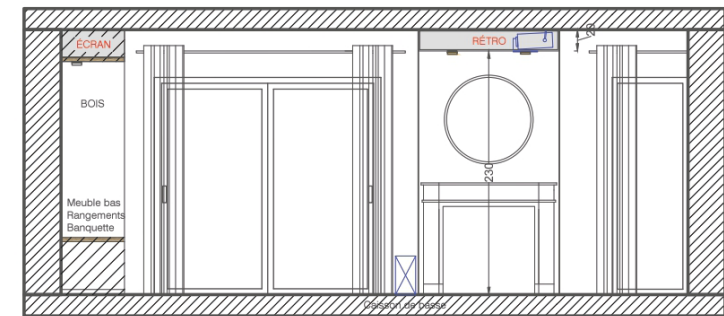

INFORMATIONS PROJET

A. Peinture bleu canard, 3 choix :
Flament Goa,
Flament Murano,
Chromatique bleu Melville (ch1 0920)

B. Couleur des spots dorés

C. Plan de travail Ikéa, réf SALJAN

INSTALLATION RÉTROPROJECTEUR

1. ASCENSEUR MOTORISÉ RÉTROPROJECTEUR
Celexon PL400 HC Plus
Taille 51 x 51 cm
2. RÉTROPROJECTEUR
Optoma UHD60, Poids 7,8kg
LxPxH : 49,8 x 33,1 x 14,1 cm
3. ÉCRAN
Lumene Embassy II 240C
Taille Carter : 270 x 9 x 9 cm
Poids 15,5kg

ÉQUIPEMENTS AUDIO / HIFI

- Télécommande universelle
4. ENCEINTES
Enceintes avant côté x2 L7,8 x P12 x H16,2 cm
Enceintes avant centrale L29 x P10 x H10 cm
Enceintes milieu x2 D20,1 x P9,9 cm
Enceintes murales arrières
Caisson de basse L19 x P48,2 x 36,5 cm
 5. AMPLIFICATEUR AUDIO VIDÉO
YAMAHA A3070 L43,5 x P47,4 x H19,2 cm
 6. BOX TV Android Shield + HUB
L21 x P17,5 x H2,5 cm ; L12,8 x H10,5 x ép2,5 cm
 7. PLAYSTATIONS
L29,5 x P32,7 x H5,5 cm