




ÉLÉVATION LONGITUDINALE 11'

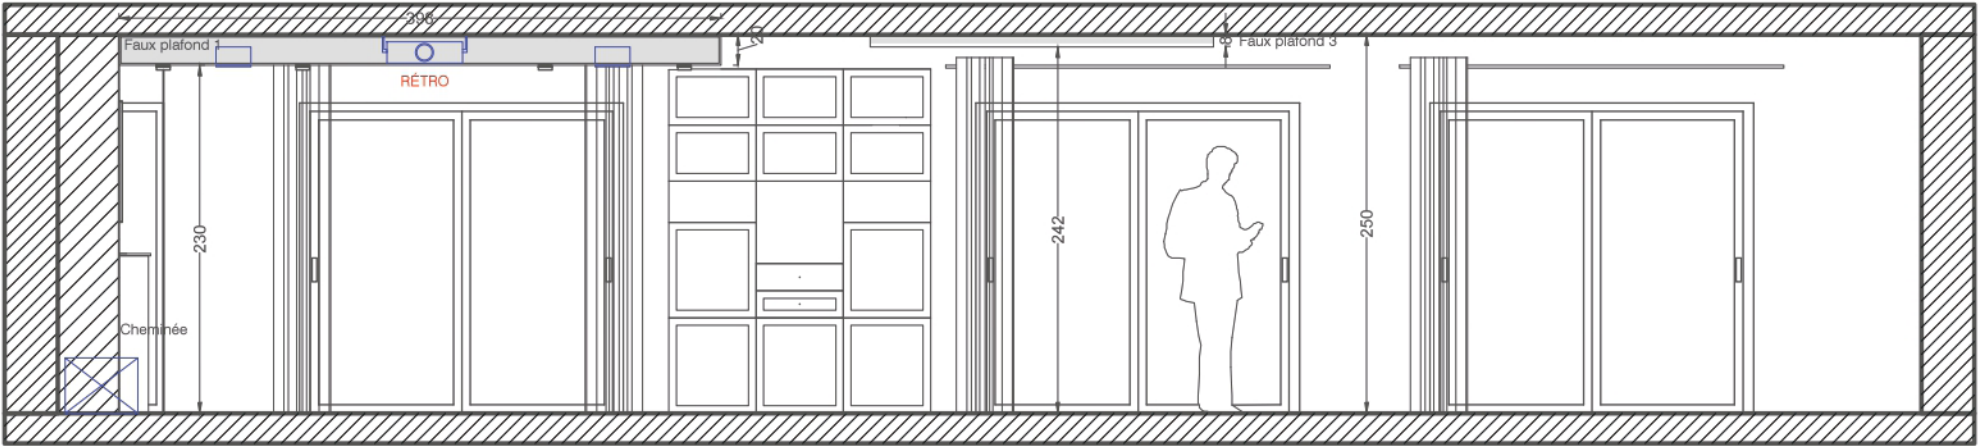

PLAN SÉJOUR

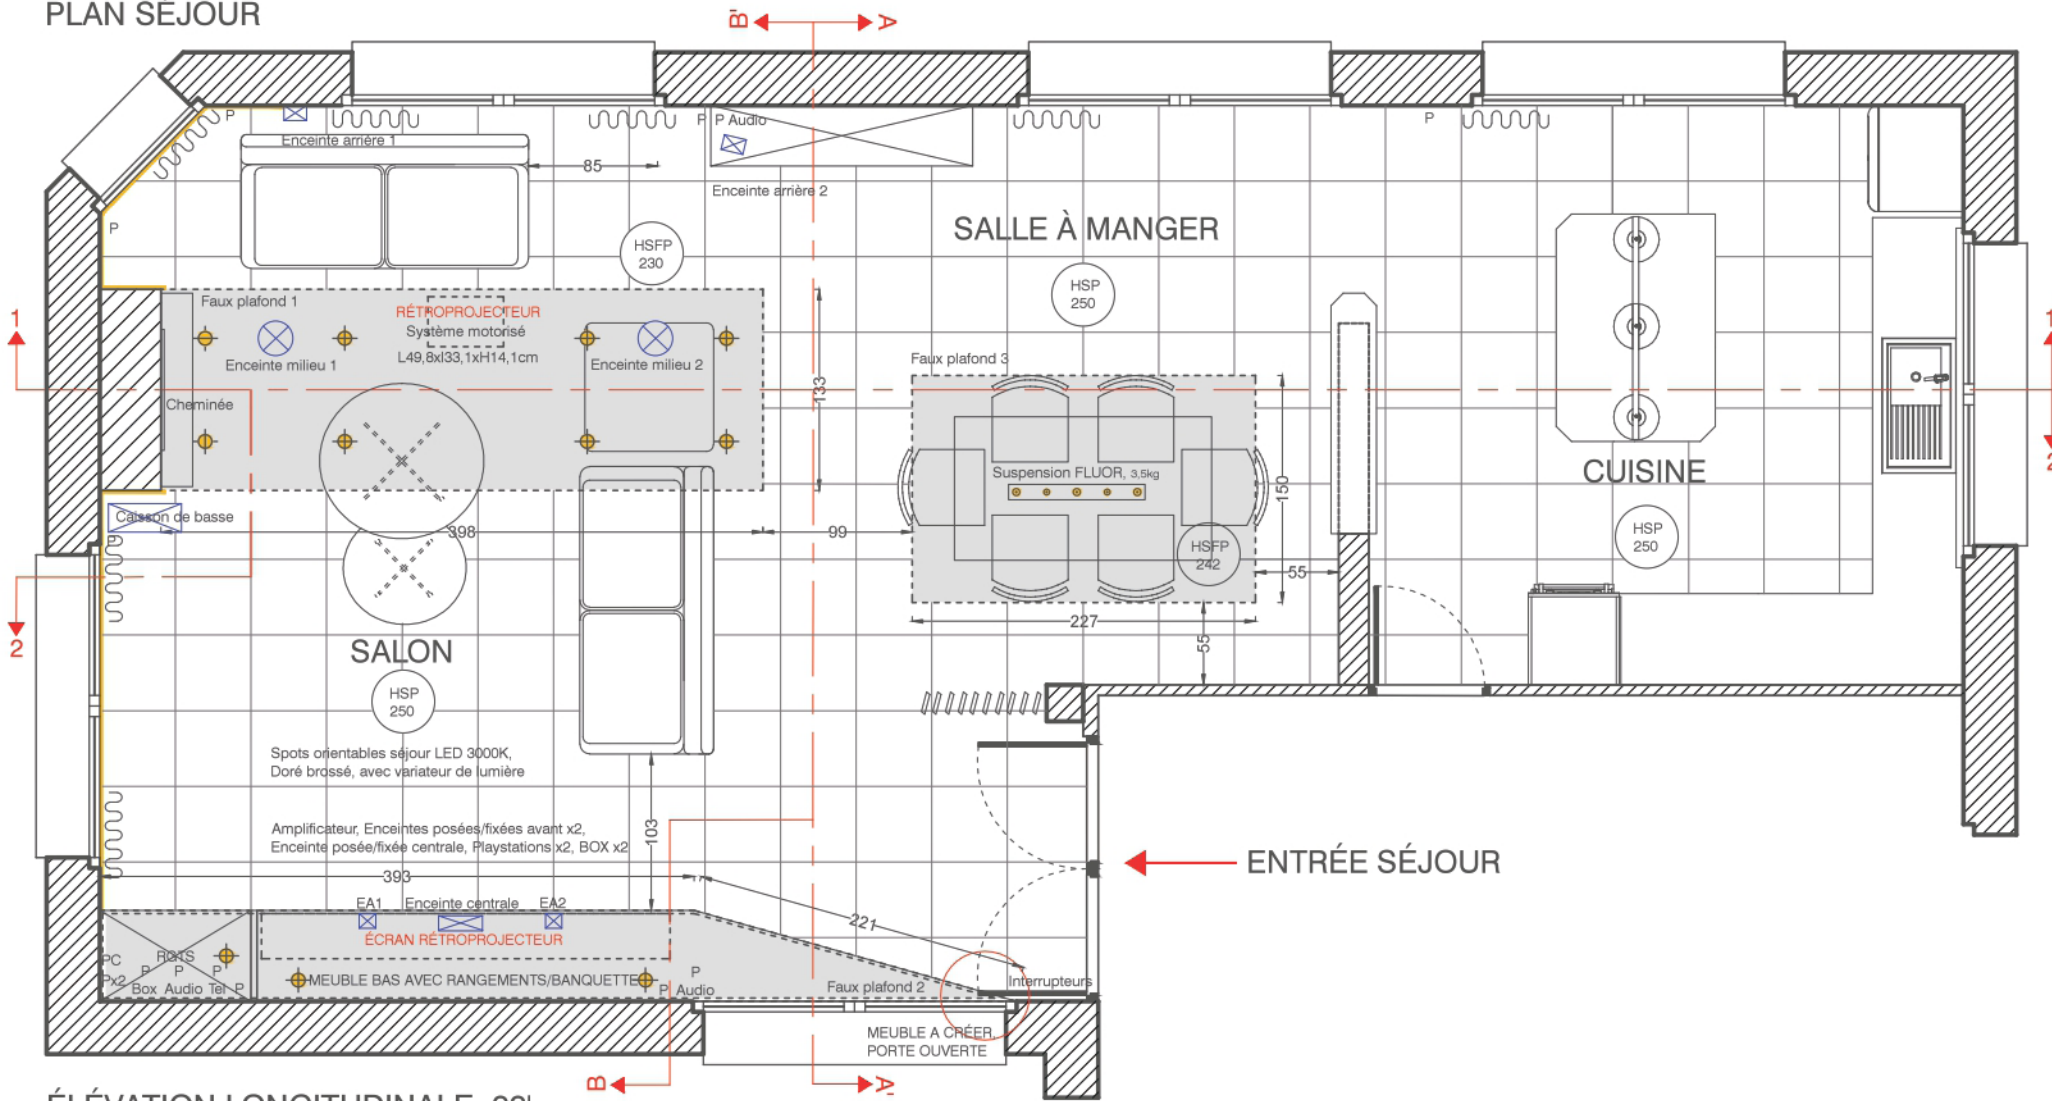


ÉLÉVATION LONGITUDINALE 22'

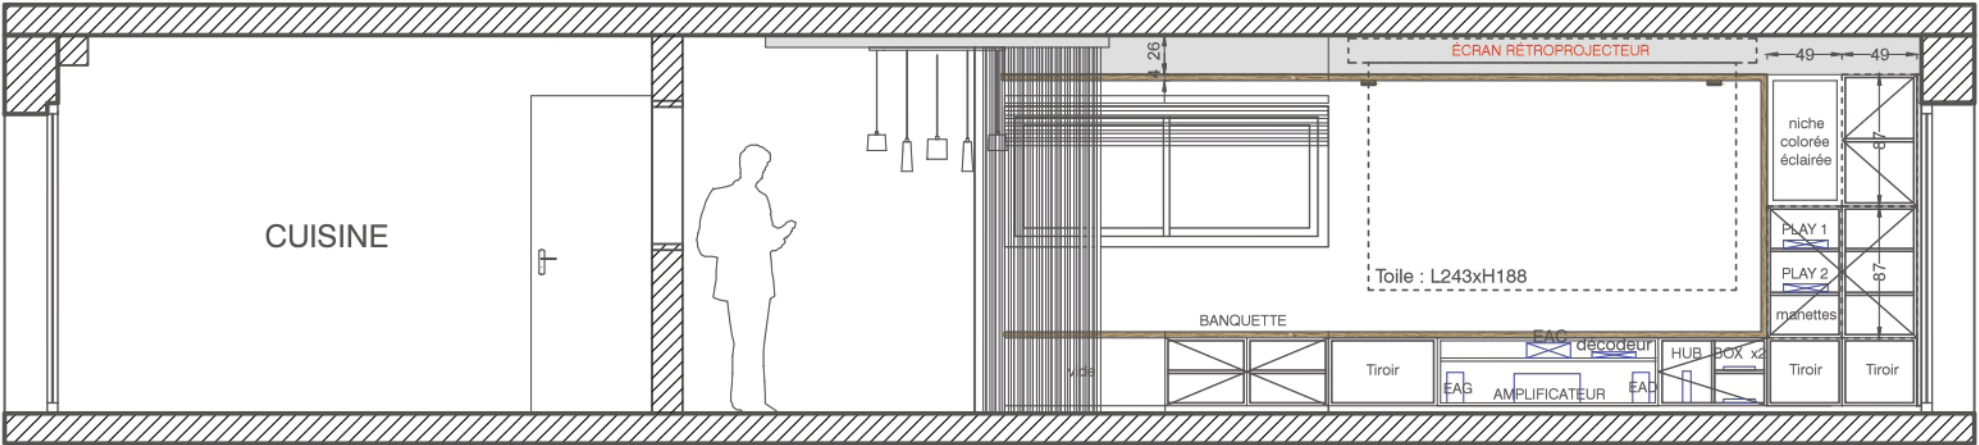


MAITRE D'OUVRAGE	 PAULINE BONNET	MAITRE D'OEUVRE
76 230 Bois Guillaume		ARCHITECTE D'INTÉRIEUR Pauline Bonnet 98, Boulevard des Belges 76 000 Rouen 06 48 07 05 60 paulinebonnet11@gmail.com www.paulinebonnet.fr
PLAN ET COUPES DU PROJET Échelle 1/50ème Le 21 Février 2018		
« Plan de principe ne pouvant servir de plan d'exécution, toutes les dimensions sont à vérifier sur place ».		

ÉLÉVATION TRANSVERSALE AA'

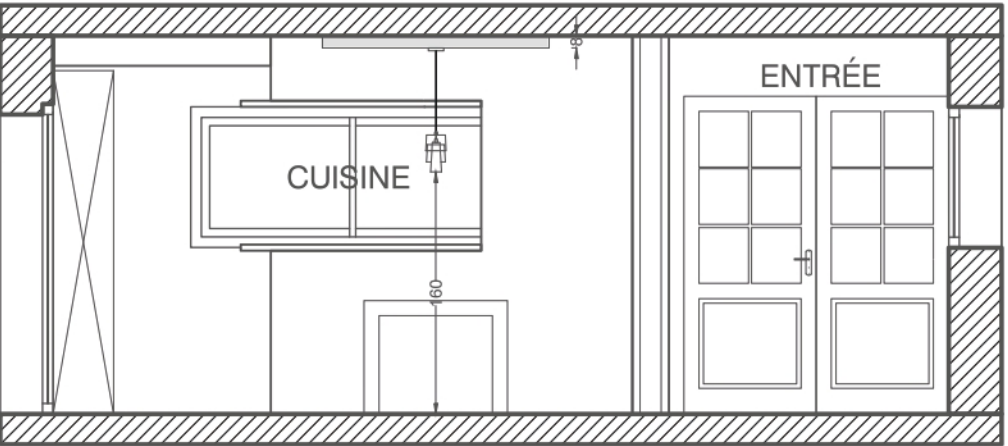

ÉLÉVATION TRANSVERSALE BB'

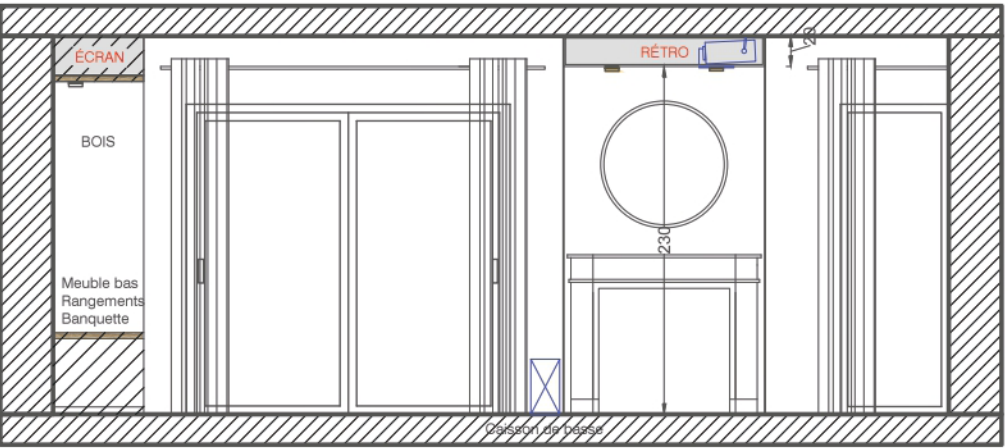

INFORMATIONS PROJET	INSTALLATION RÉTROPROJECTEUR	ÉQUIPEMENTS AUDIO / HI-FI Télécommande universelle
A. Peinture bleu canard, 3 choix : Flament Goa, Flament Murano, Chromatique bleu Melville (ch1 0920)	1. ASCENSEUR MOTORISÉ RÉTROPROJECTEUR Celexon PL400 HC Plus Taille 51 x 51 cm	4. ENCEINTES Enceintes avant côté x2 L7,8 x P12 x H16,2 cm Enceintes avant centrale L29 x P10 x H10 cm Enceintes milieu x2 D20,1 x P9,9 cm Enceintes murales arrières Caisson de basse L19 x P48,2 x 36,5 cm
B. Couleur des spots dorés	2. RÉTROPROJECTEUR Optoma UHD60, Poids 7,8kg LxPxH : 49,8 x 33,1 x 14,1 cm	5. AMPLIFICATEUR AUDIO VIDÉO YAMAHA A3070 L43,5 x P47,4 x H19,2 cm
C. Plan de travail Ikéa, réf SÄLJAN	3. ÉCRAN Lumene Embassy II 240C Taille Carter : 270 x 9 x 9 cm Poids 15,5kg	6. BOX TV Android Shield + HUB L21 x P17,5 x H2,5 cm ; L12,8 x H10,5 x ép2,5 cm 7. PLAYSTATIONS L29,5 x P32,7 x H5,5 cm